


- d_t -	落下防止手摺
T	手摺:丸型ハンドル 34
- M_K -	アルミ面格子
- M_L -	角度調整アルミルーバー
—	P B t = 9.5 両面2重貼
●	壁構
■	横引きドレイン
○	ルーフトレイン
◻	避難ハッチ

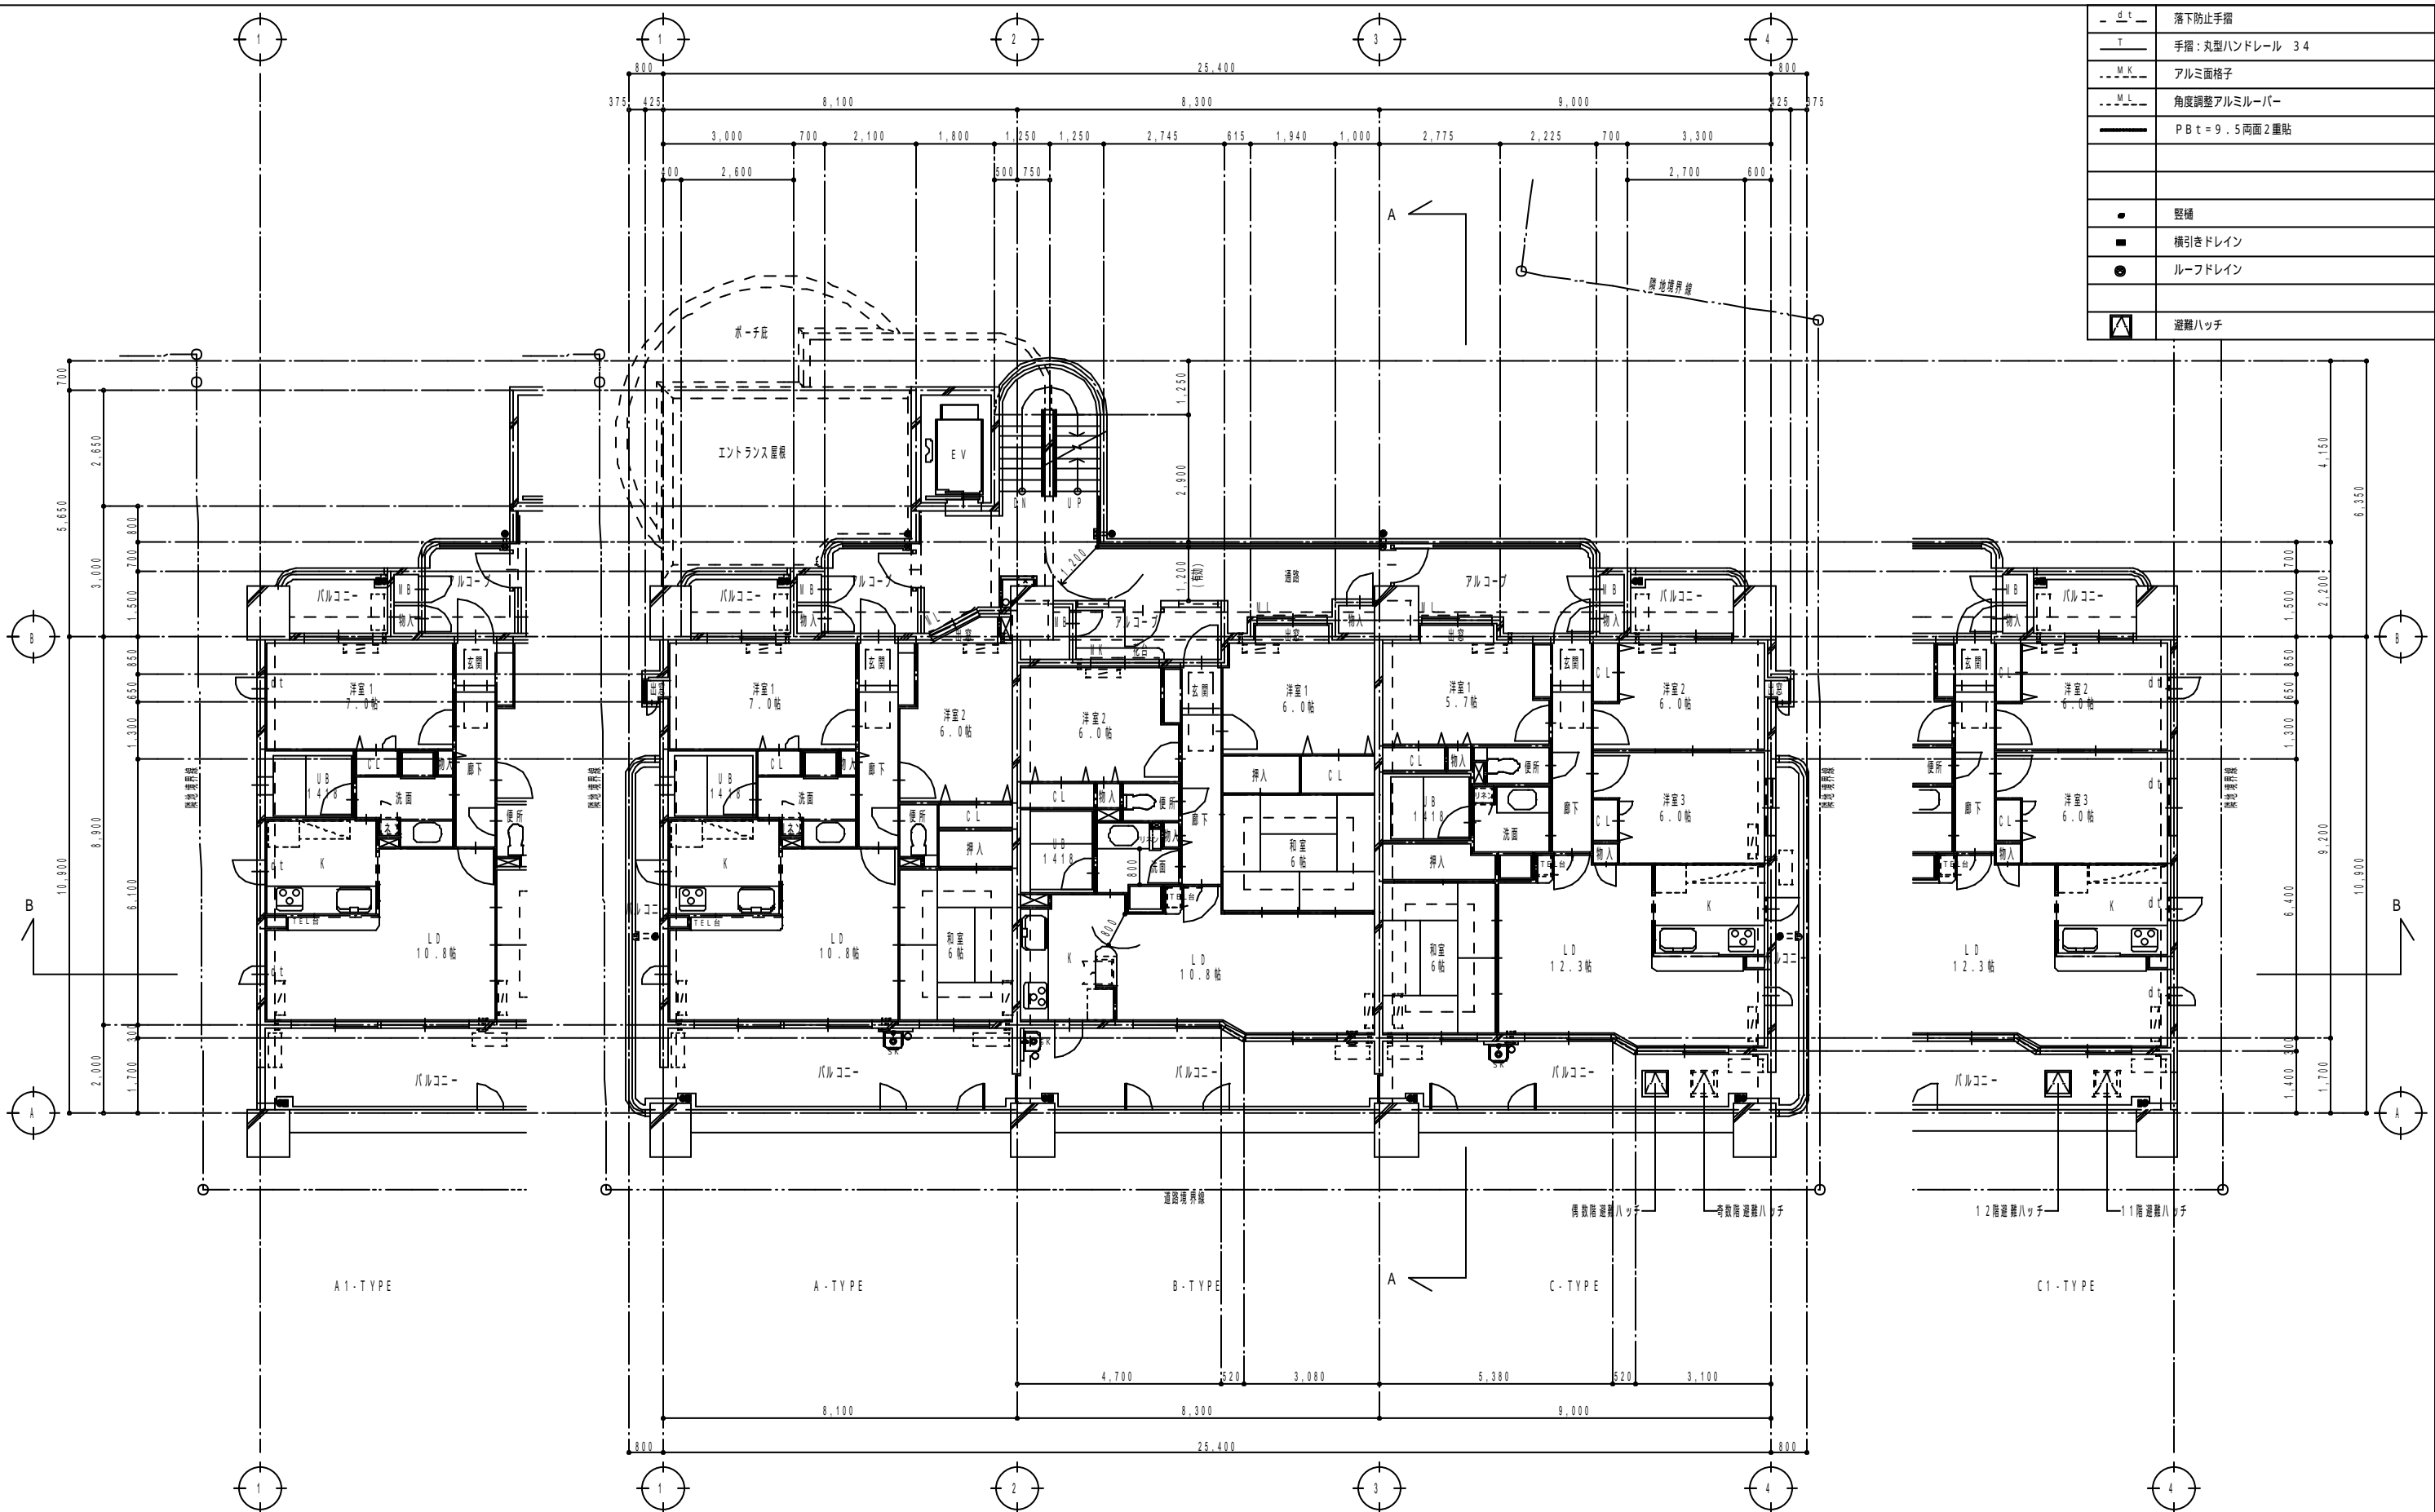

11, 12階平面図 SC=1/100

2~12階平面図 SC=1/100

11, 12階平面図 SC=1/100

TITLE	新築工事設計図	DRAWING TITLE	2~12階平面図	SCALE	1/100	所長	担当	作成者	DATE	NO
										A-**