



前壁

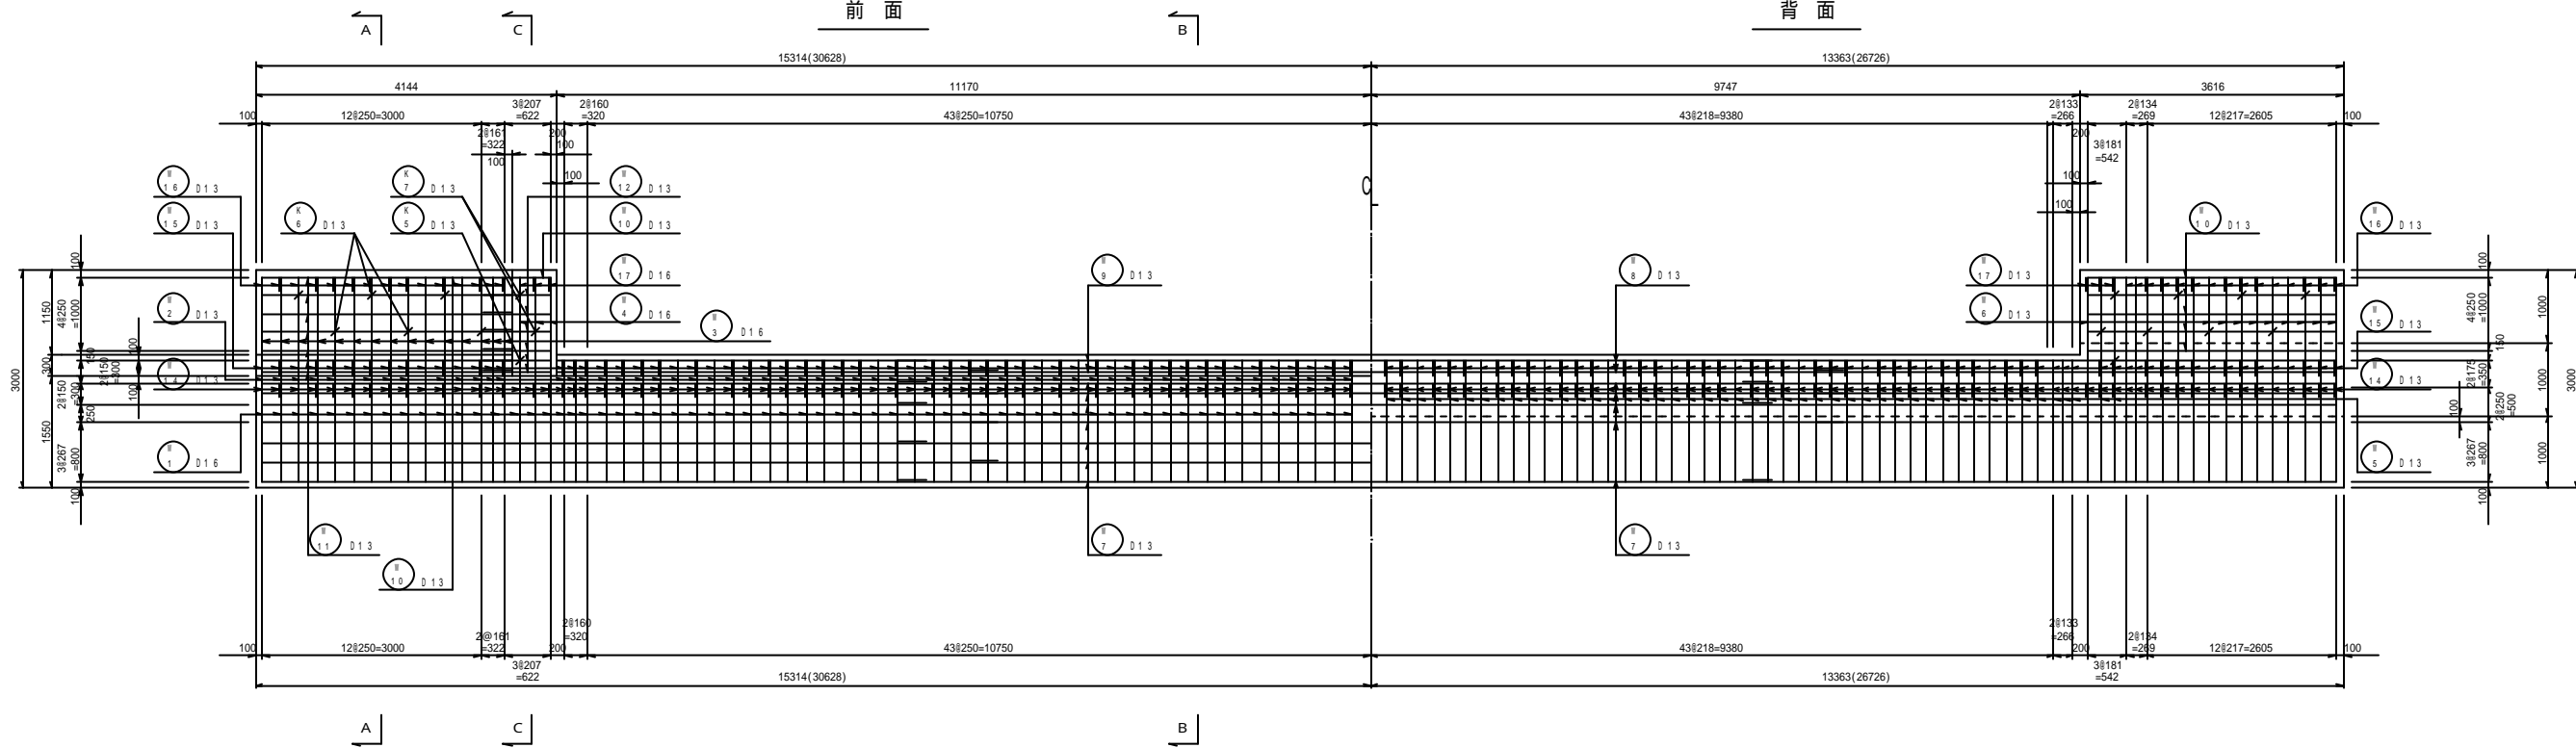

底板

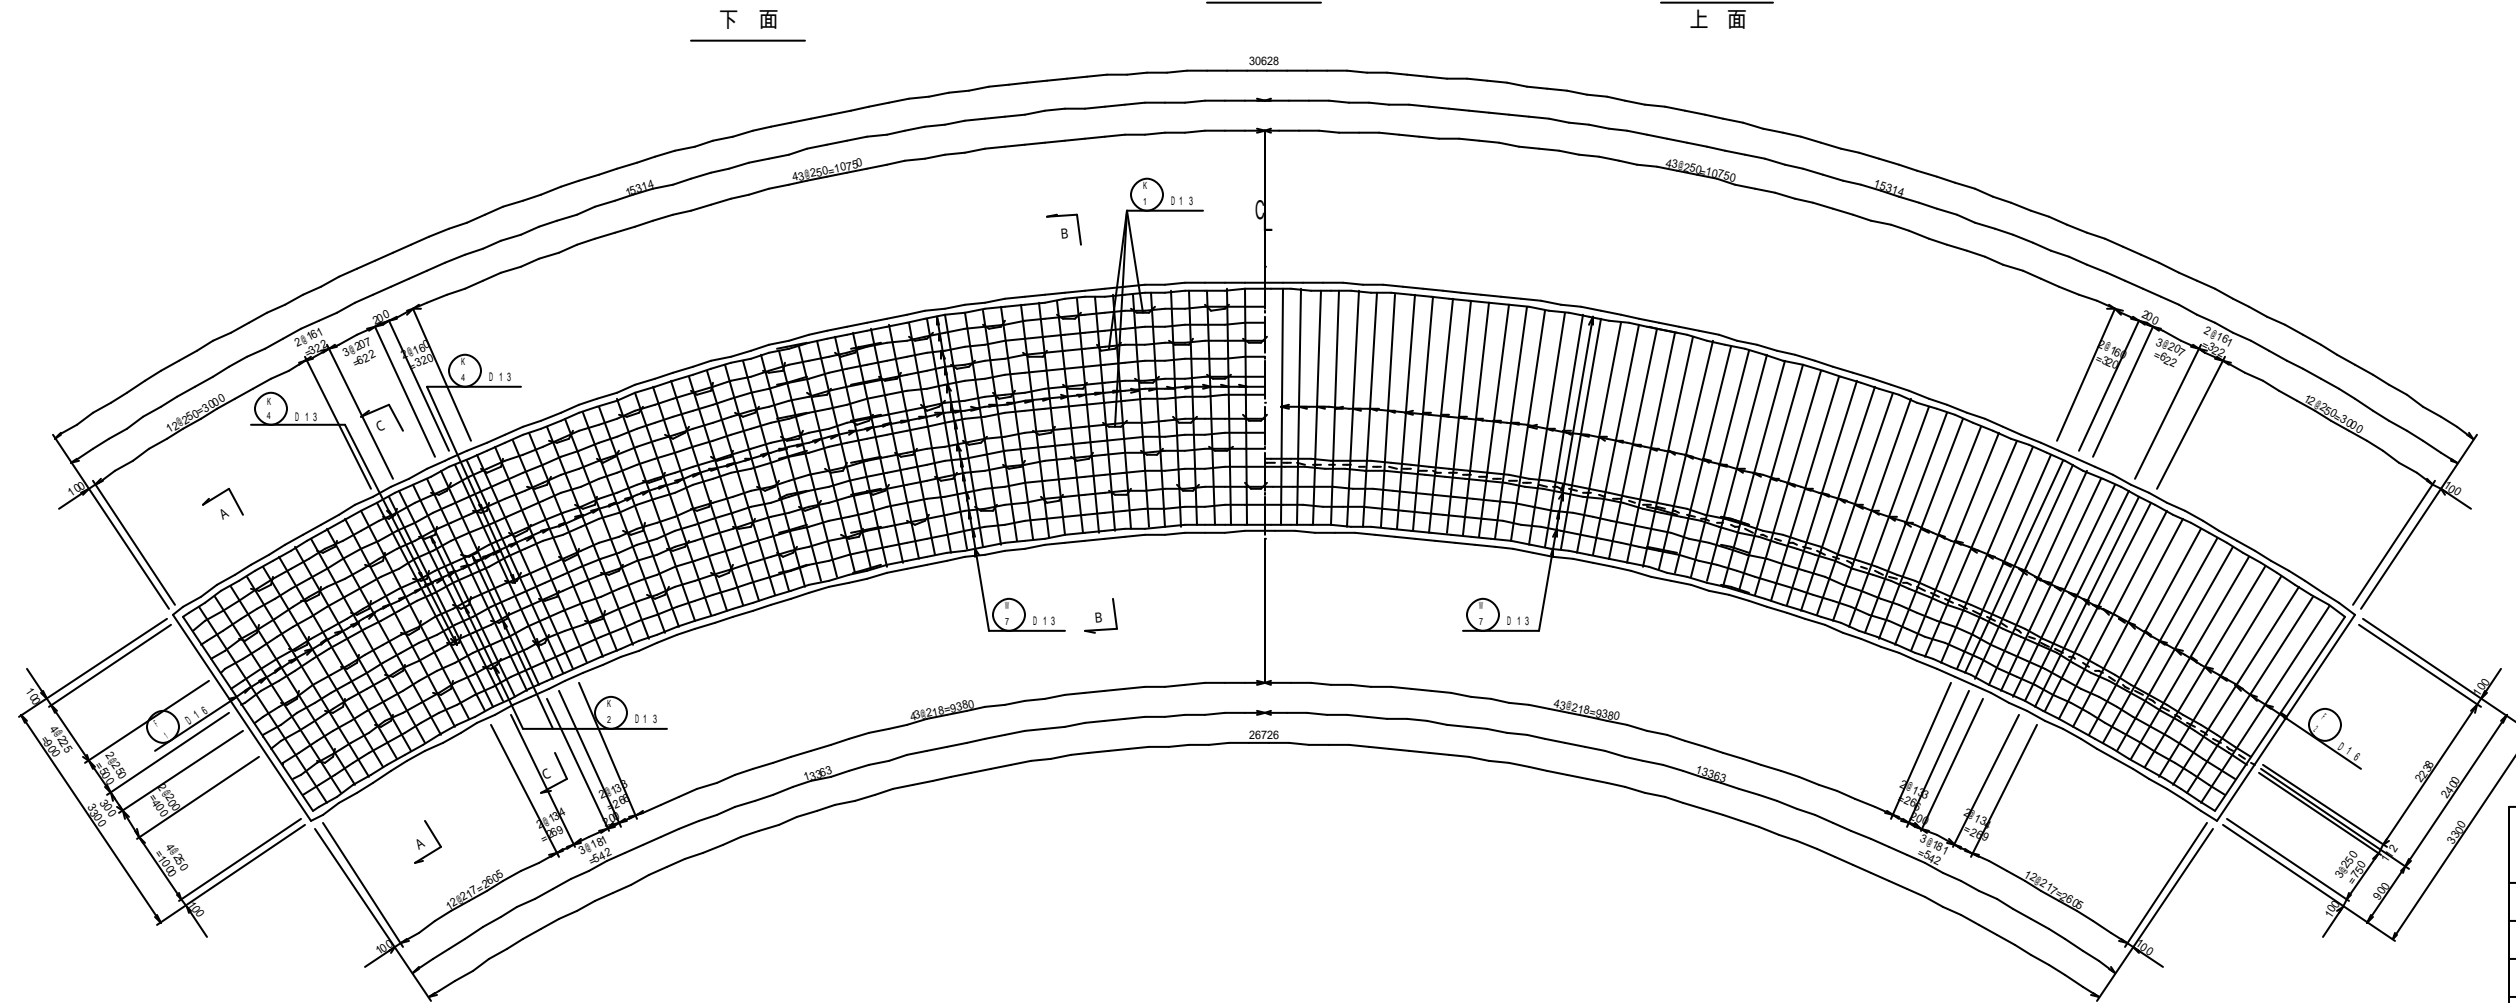

工事名	
地区名	
工事箇所	
縮尺	1/50
名称	1号陸こう詳細図(2/3)
図面番号	全葉の内号