


室名	ESP, PS	±0	直天	室名	保室係室	±0	CH=3,000	室名	前室	±0	CH=3,500	室名	休憩室	±0	CH=3,500	室名	男女洗面室・S K	±0	CH=2,500	室名	男女便所	±0	CH=2,500	室名	EVR-M(1),(3)	±0	CH=3,500
床	コックリ金釘仕上			床	重歩行用フッポリシート t=2.0貼			床	重歩行用フッポリシート t=2.0貼			床	重歩行用フッポリシート t=2.0貼			床	重歩行用フッポリシート t=2.0貼			床	50角磁器質タイル貼			床	重歩行用フッポリシート t=2.0貼		
巾木	-			巾木	ソト巾木 H=75			巾木	ソト巾木 H=75			巾木	ソト巾木 H=75			巾木	ソト巾木 H=75			巾木	ソト巾木 H=75			巾木	ソト巾木 H=75		
壁	LGS下地 PB t=12.5素地 ALC t=125素地			壁	LGS下地 PB t=12.5下地 ^レ ニ ^レ 貼 ALC下地 ^レ 貼板 t=8.0下地 ^レ ニ ^レ 貼			壁	LGS下地 PB t=12.5下地 ^レ ニ ^レ 貼 一部:耐火間仕切下地 ^レ ニ ^レ 貼			壁	LGS下地 PB t=12.5下地 ^レ ニ ^レ 貼 一部:耐火間仕切下地 ^レ ニ ^レ 貼			壁	LGS下地 PB t=12.5下地 ^レ ニ ^レ 貼 一部:耐火間仕切下地 ^レ ニ ^レ 貼			壁	LGS下地 PB t=12.5下地 ^レ ニ ^レ 貼 一部:耐火間仕切下地 ^レ ニ ^レ 貼			壁	LGS下地 PB t=12.5下地 ^レ ニ ^レ 貼 一部:耐火間仕切下地 ^レ ニ ^レ 貼		
天井	フッポリ ^レ 表し			天井	化粧PB t=9.5貼			天井	化粧PB t=9.5貼			天井	化粧PB t=9.5貼			天井	化粧PB t=9.5貼			天井	化粧PB t=9.5貼			天井	化粧PB t=9.5貼		
見切線	-			見切線	塩ビ製			見切線	塩ビ製			見切線	塩ビ製			見切線	塩ビ製			見切線	塩ビ製			見切線	塩ビ製		
備考				備考	7&S7 ライトボックス (ブラインド共)			備考				備考	洗面カウンター: 化粧鏡			備考	浴槽: 御影石100×40.0 ^レ ニ ^レ 貼 トラブ ^レ ス、SUS三方枠			備考							

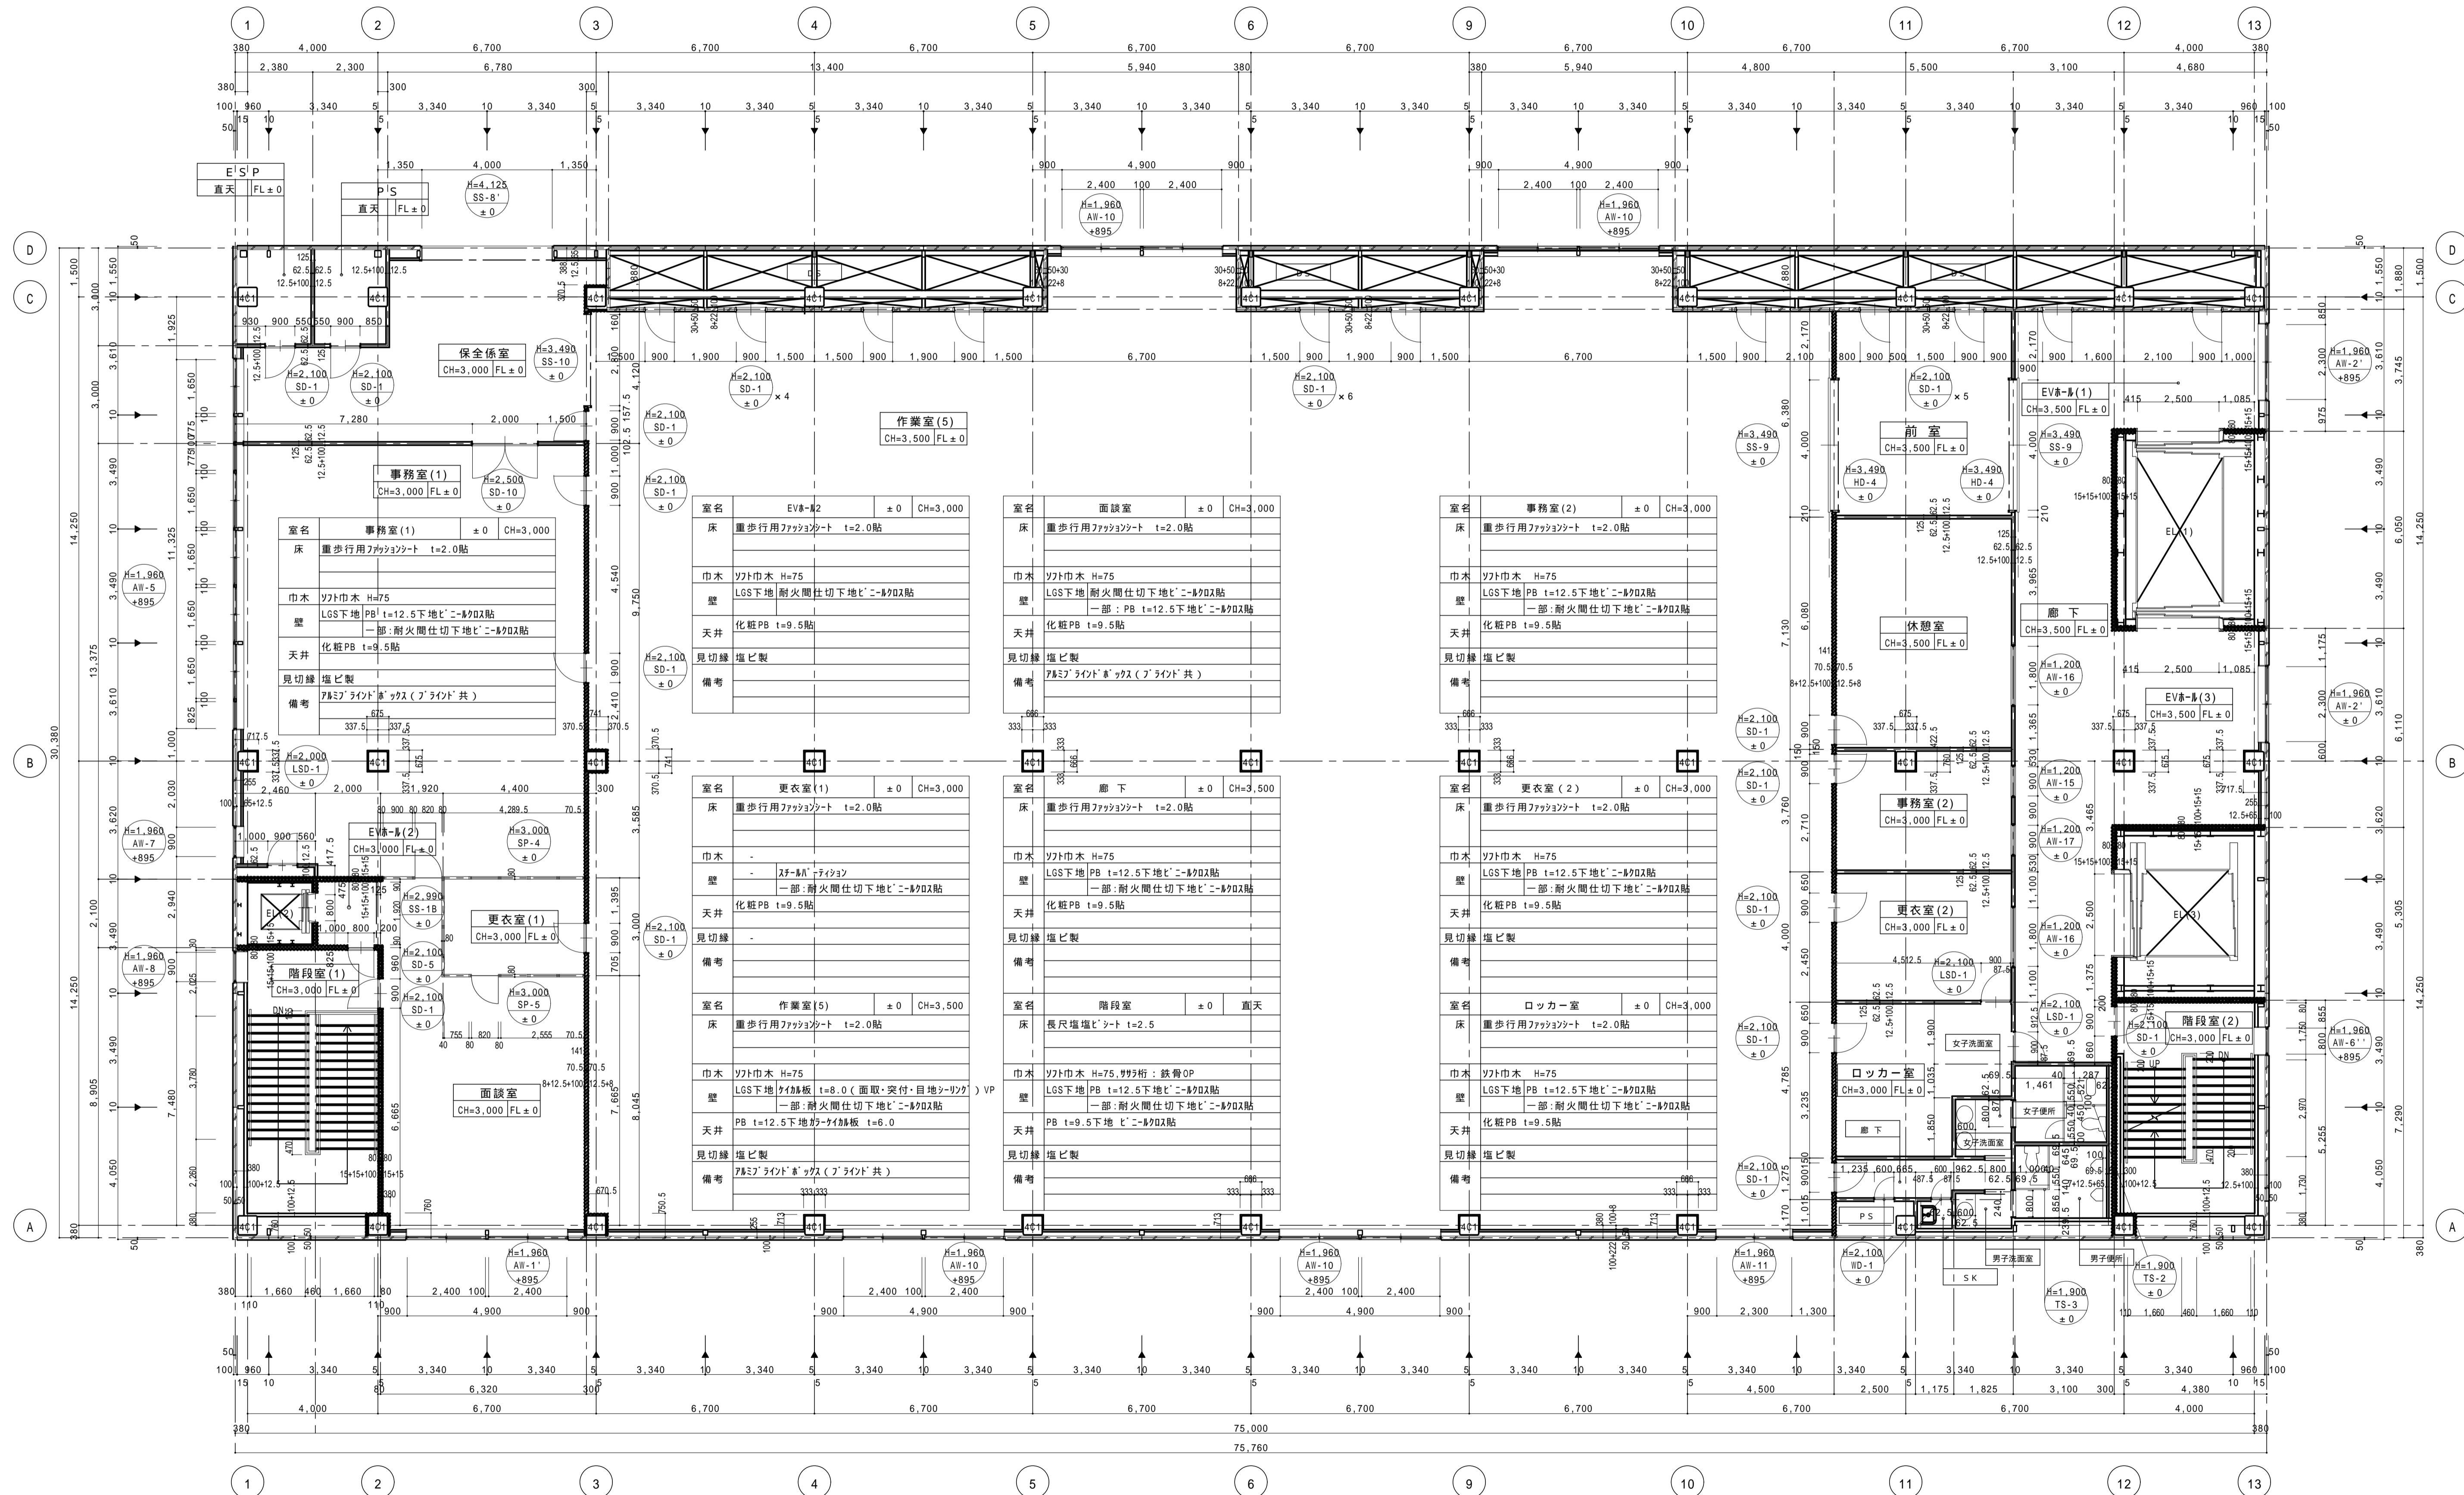

受領印	訂正事項	作業所印	工事名称	図面番号
			建設工事	平詳 - 4
日付		日付	4階平面詳細図	S=1/100