

室名	保全係室
天井	化粧PB1=9.5貼
寸法	455×910
目地	-
捲掛	-
廻り縁	塩ビ製
高さ	CH=3,000
備考	-

室名	更衣室(1)
天井	化粧PB1=9.5貼
寸法	455×910
目地	-
捲掛	-
廻り縁	塩ビ製
高さ	CH=3,000
備考	-

室名	作業室(5)
天井	カラーケイカル板目透貼 V P
寸法	910×910
目地	巾5
捲掛	PB1=9.5
廻り縁	塩ビ製
高さ	CH=3,500
備考	-

室名	休憩室
天井	化粧PB1=9.5貼
寸法	-
目地	455×910
捲掛	-
廻り縁	塩ビ製
高さ	CH=3,500
備考	-

室名	更衣室(2)
天井	化粧PB1=9.5貼
寸法	-
目地	455×910
捲掛	-
廻り縁	塩ビ製
高さ	CH=3,000
備考	-

室名	男女洗面室
天井	ケイカル板 t=6.0 目透貼 V P
寸法	-
目地	910×910
捲掛	-
廻り縁	塩ビ製
高さ	CH=2,500
備考	-

室名	廊下
天井	化粧PB1=9.5貼
寸法	-
目地	455×910
捲掛	-
廻り縁	塩ビ製
高さ	CH=3,500
備考	-

室名	E Vホール(2)
天井	化粧PB1=9.5貼
寸法	-
目地	455×910
捲掛	-
廻り縁	塩ビ製
高さ	CH=3,000
備考	-

室名	事務室(1)
天井	化粧PB1=9.5貼
寸法	455×910
目地	-
捲掛	-
廻り縁	塩ビ製
高さ	CH=3,000
備考	-

室名	面談室
天井	化粧PB1=9.5貼
寸法	455×910
目地	-
捲掛	-
廻り縁	塩ビ製
高さ	CH=3,000
備考	-

室名	前室
天井	化粧PB1=9.5貼
寸法	455×910
目地	-
捲掛	-
廻り縁	塩ビ製
高さ	CH=3,500
備考	-


室名	事務室(2)
天井	化粧PB1=9.5貼
寸法	-
目地	455×910
捲掛	-
廻り縁	塩ビ製
高さ	CH=3,000
備考	-

室名	ロッカー室
天井	化粧PB1=9.5貼
寸法	-
目地	455×910
捲掛	-
廻り縁	塩ビ製
高さ	CH=3,000
備考	-

室名	男女便所
天井	ケイカル板 t=6.0 目透貼 V P
寸法	-
目地	910×910
捲掛	-
廻り縁	塩ビ製
高さ	CH=2,500
備考	-

室名	階段室(1)(2)
天井	PB1=9.5下地 ビニールクロス貼
寸法	-
目地	-
捲掛	-
廻り縁	塩ビ製
高さ	CH=3,000
備考	-

室名	E Vホール(1)(3)
天井	化粧PB1=9.5貼
寸法	-
目地	455×910
捲掛	-
廻り縁	塩ビ製
高さ	CH=3,500
備考	-

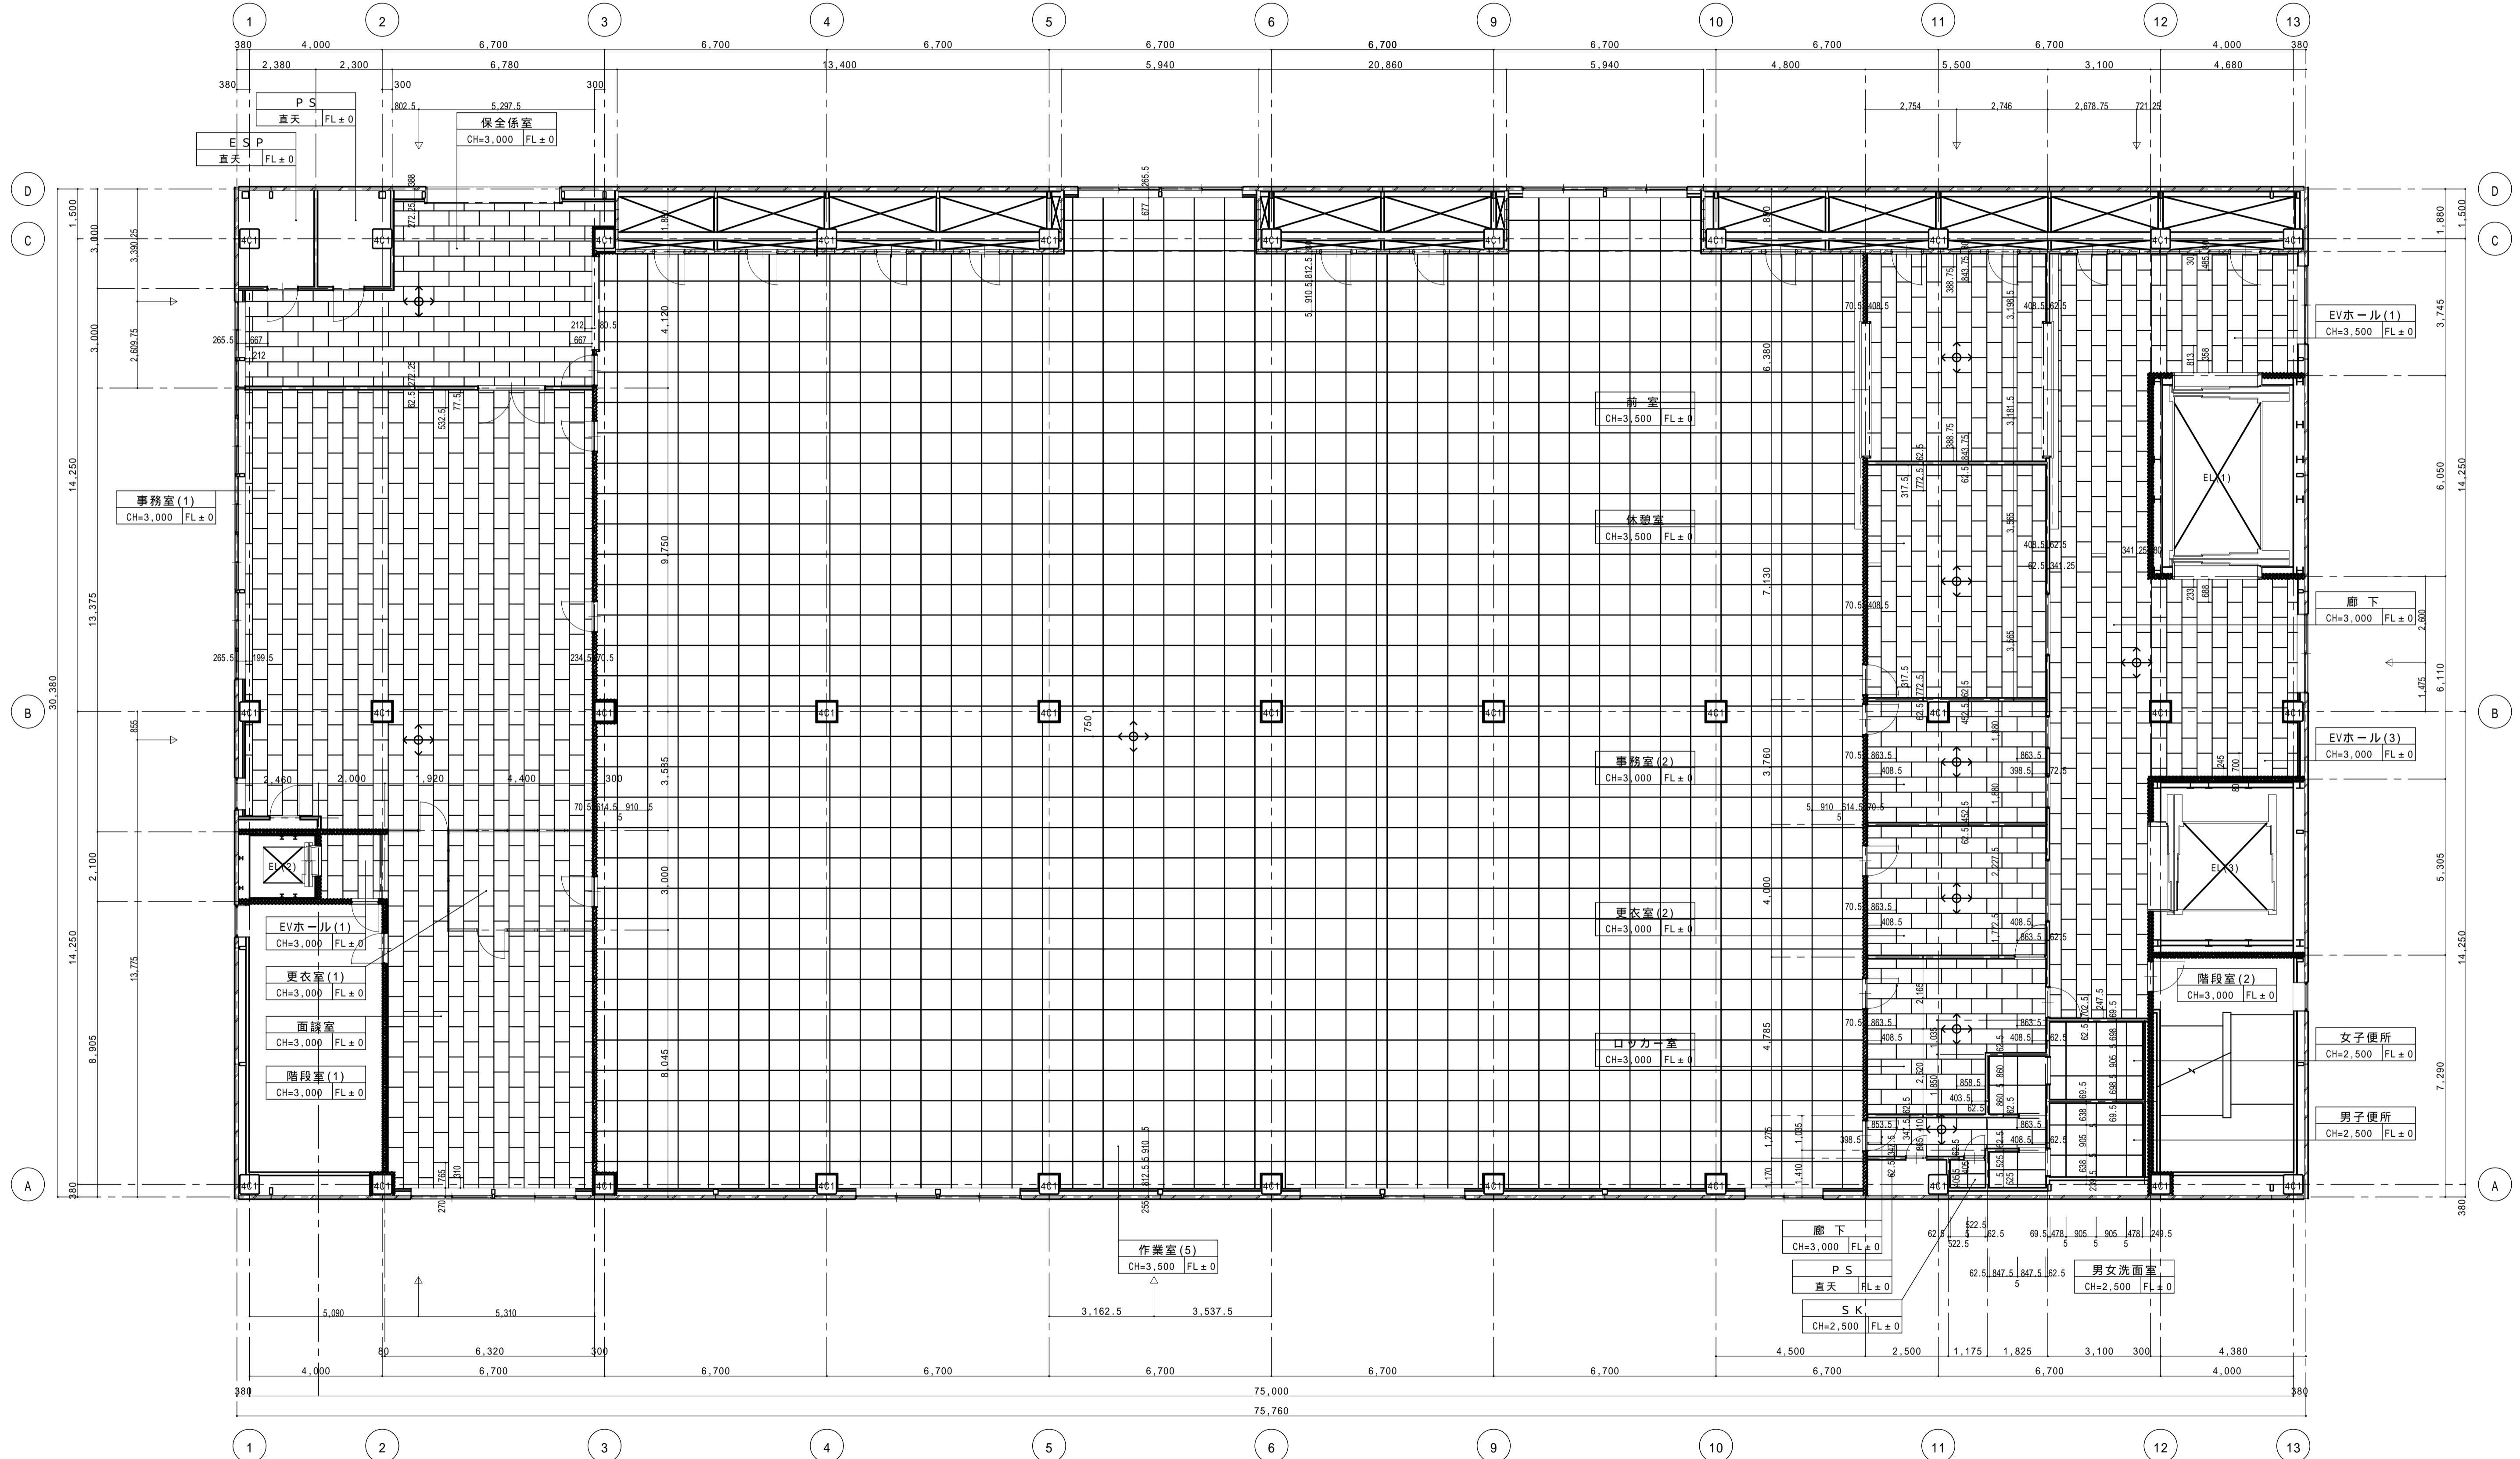

受領印	訂正事項	作業所印	工事名称	図面番号
日付		日付	建設工事	天伏 - 4
			4階天井伏図	S=1/100