



A - A

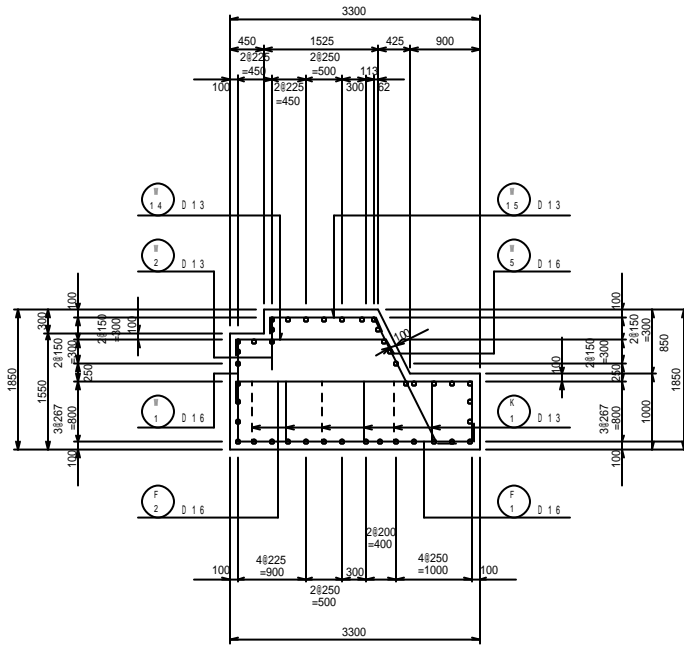


A - A 標準断面図

B - B



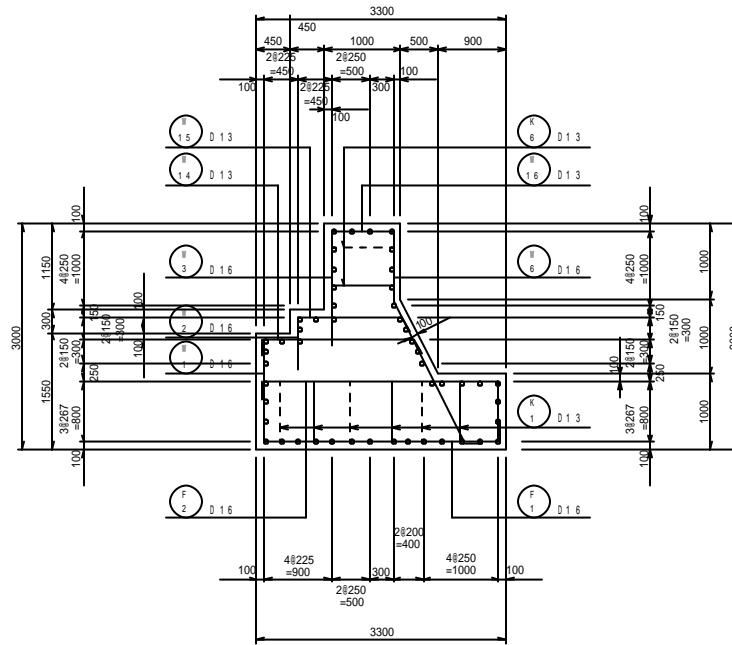


B - B 標準断面図


C - C

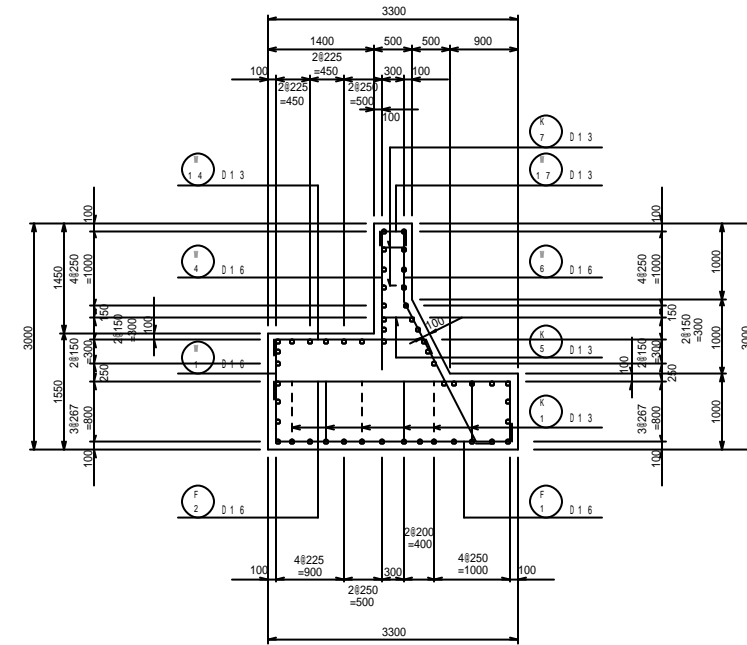

C - C 標準断面図

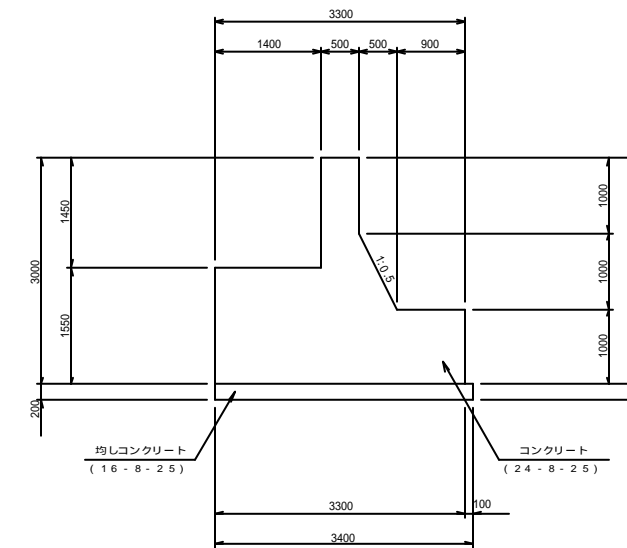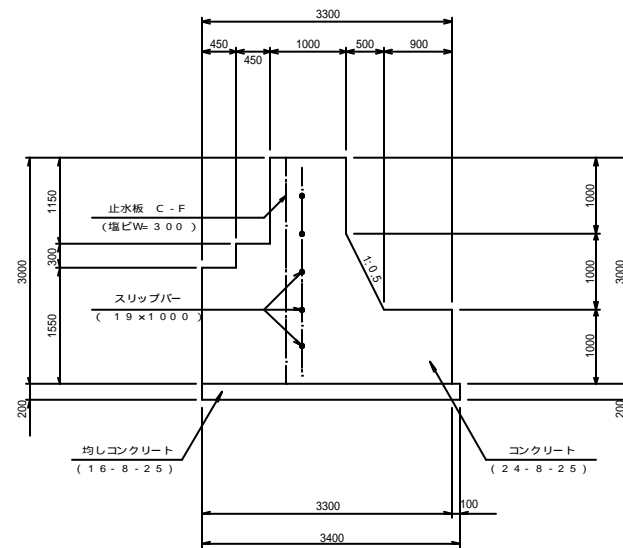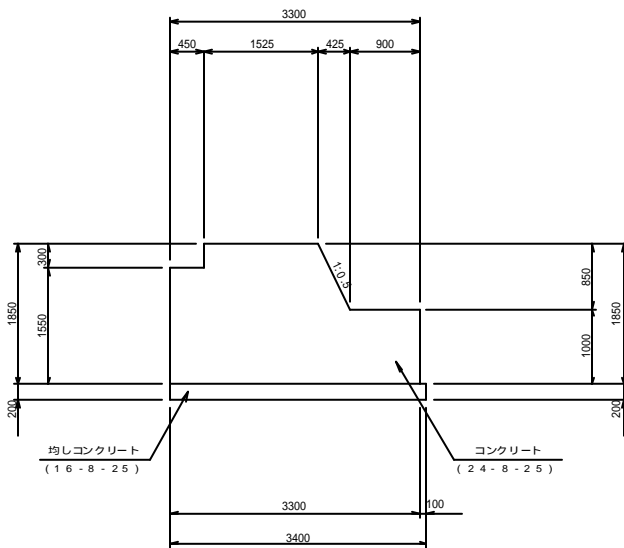

平面寸法図

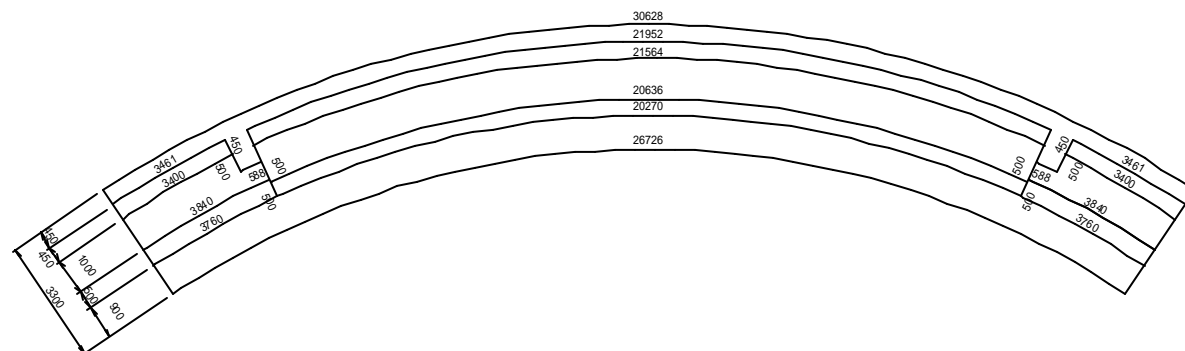

| | |
|------|---------------|
| 工事名 | |
| 地区名 | |
| 工事箇所 | |
| 縮尺 | 1/50 |
| 名称 | 1号陸こう詳細図(1/3) |
| 図面番号 | 全葉の内号 |